

VERORDNUNG

des Bürgermeisters der Stadtgemeinde Retz vom 17.06.2024 über die Verwendung von pyrotechnischen Gegenständen der Kat. F2 im Ortsgebiet

Gemäß § 38, Abs. 1 des Pyrotechnikgesetzes 2010 in der derzeit geltenden Fassung wird am 29.09.2024 das Grundstück Nr. 217/1, KG Retz Stadt (der Hauptplatz) für den Zeitraum von 29.09.2024, 19.00 Uhr bis 29.09.2024, 21.00 Uhr im Rahmen des Retzer Weinlesefestes vom Verbot der Verwendung von pyrotechnischen Gegenständen der Kat. F2 im Ortsgebiet ausgenommen.

Diese Verordnung tritt nach ihrer Kundmachung an der Amtstafel mit dem auf den Ablauf der zweiwöchigen Kundmachungsfrist folgenden Tag in Kraft.

Der Bürgermeister:




Stefan Lang

angeschlagen am: 17.06. 2024

abgenommen am: 03.07.2024

**Beilage (Übersichtsplan) zur Verordnung des Bürgermeisters
der Stadtgemeinde Retz vom 17-06-2024 über die Verwendung
von pyrotechnischen Gegenständen der Kat. F2 im Ortsgebiet**

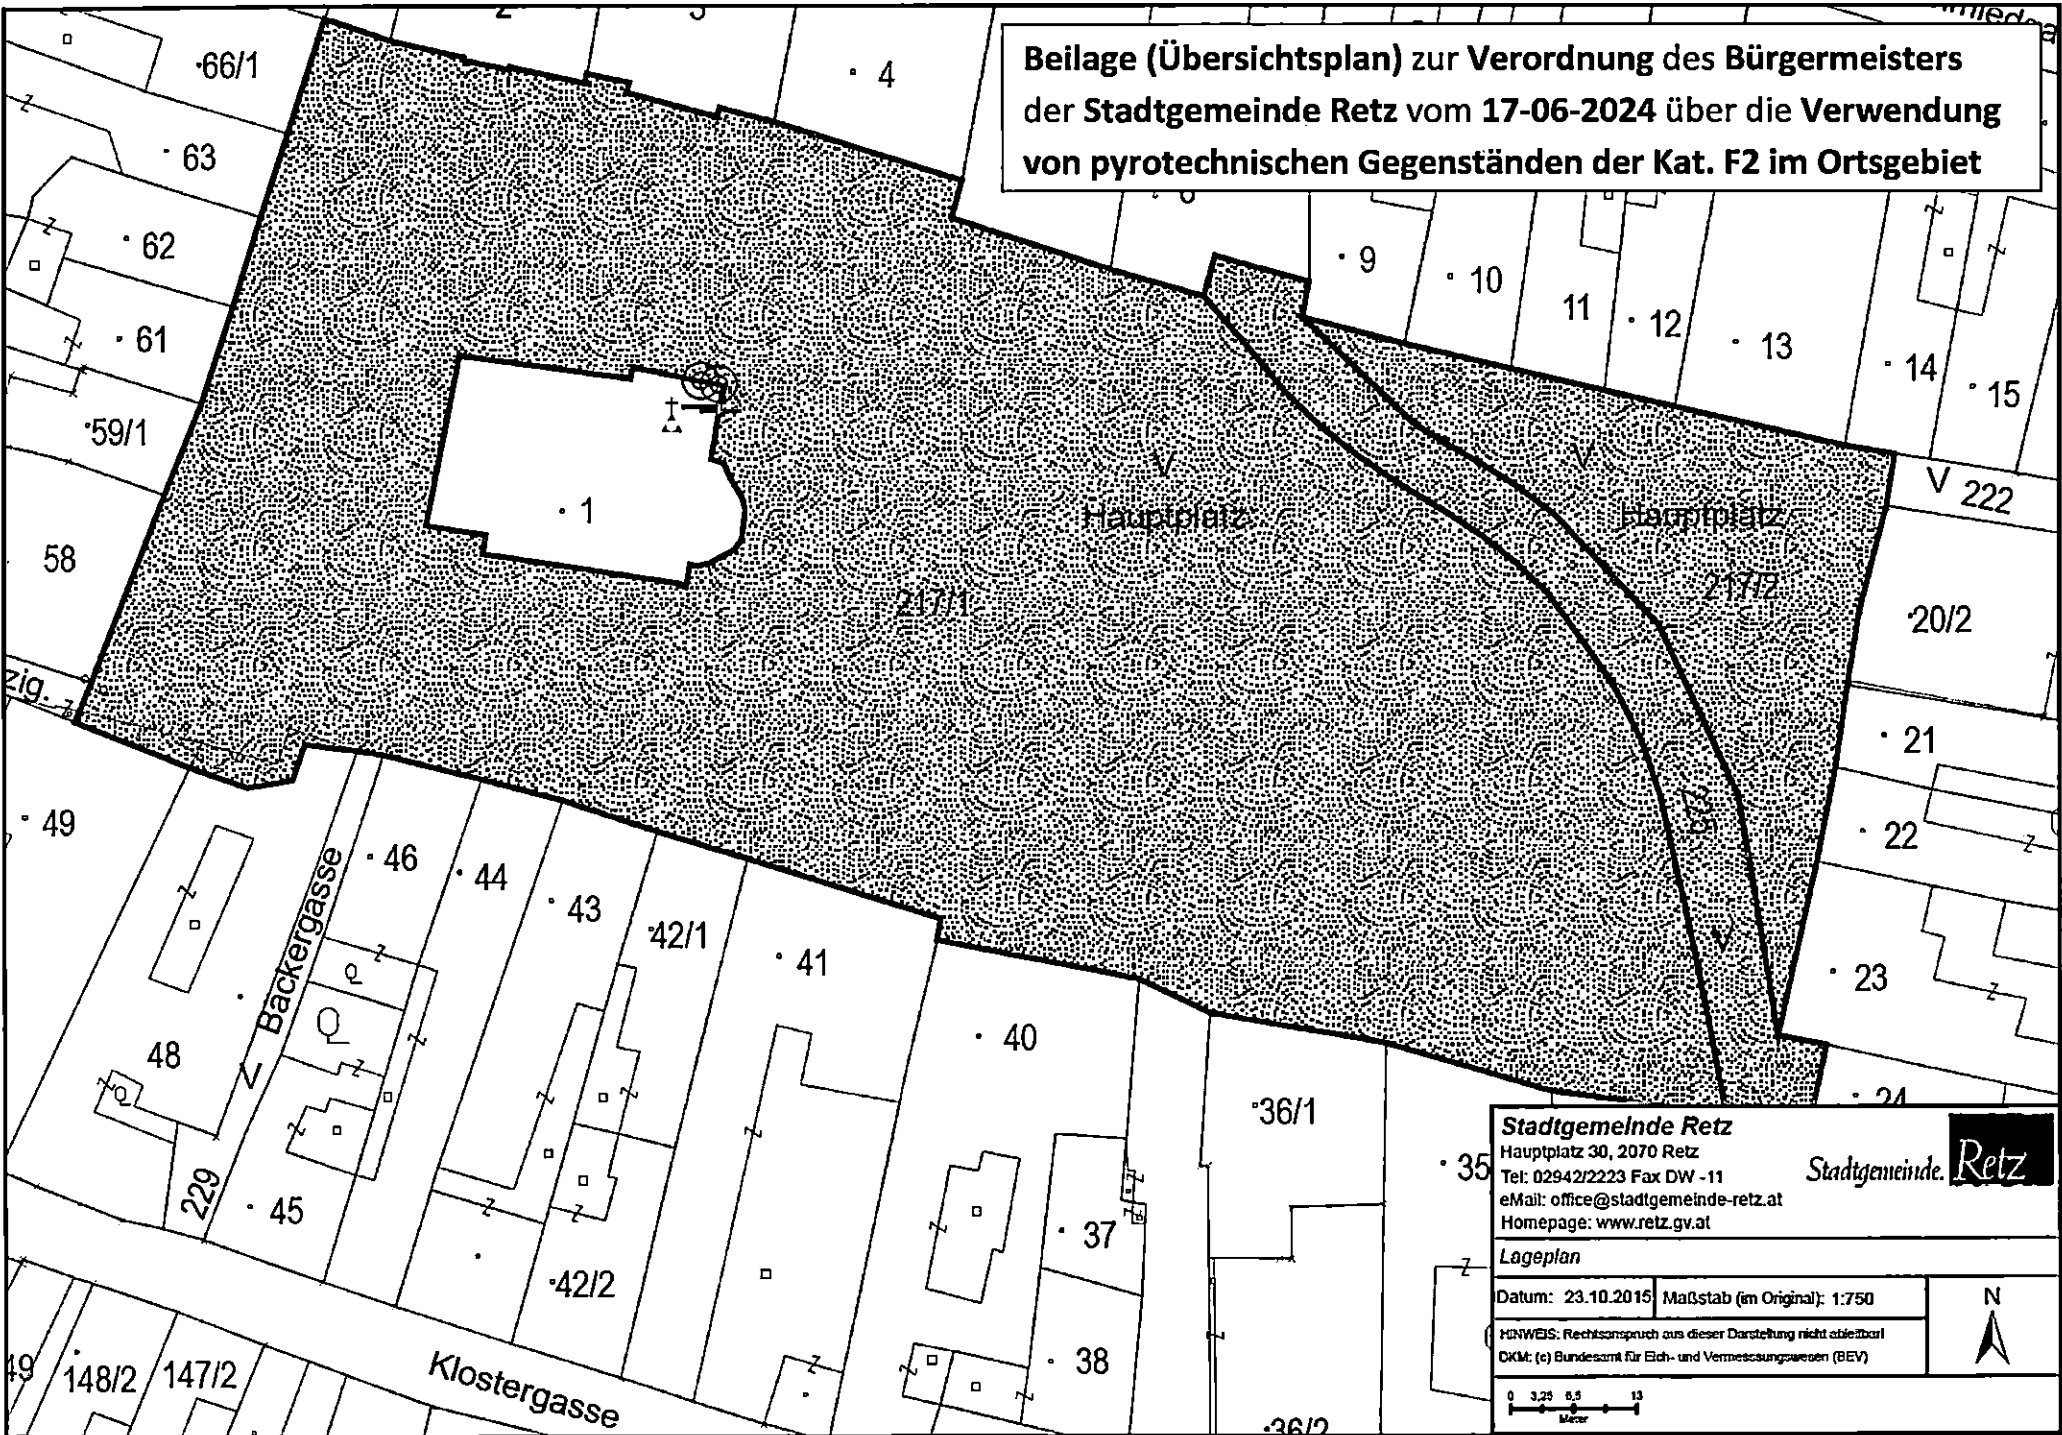

Stadtgemeinde Retz Hauptplatz 30, 2070 Retz Tel: 02942/2223 Fax DW - 11 eMail: office@stadtgemeinde-retz.at Homepage: www.retz.gv.at		
Lageplan Datum: 23.10.2015 Maßstab (im Original): 1:750		
HINWEIS: Rechtsanspruch aus dieser Darstellung nicht ableitbar ÖKM: (c) Bundesamt für Eich- und Vermessungswesen (BEV)		
		